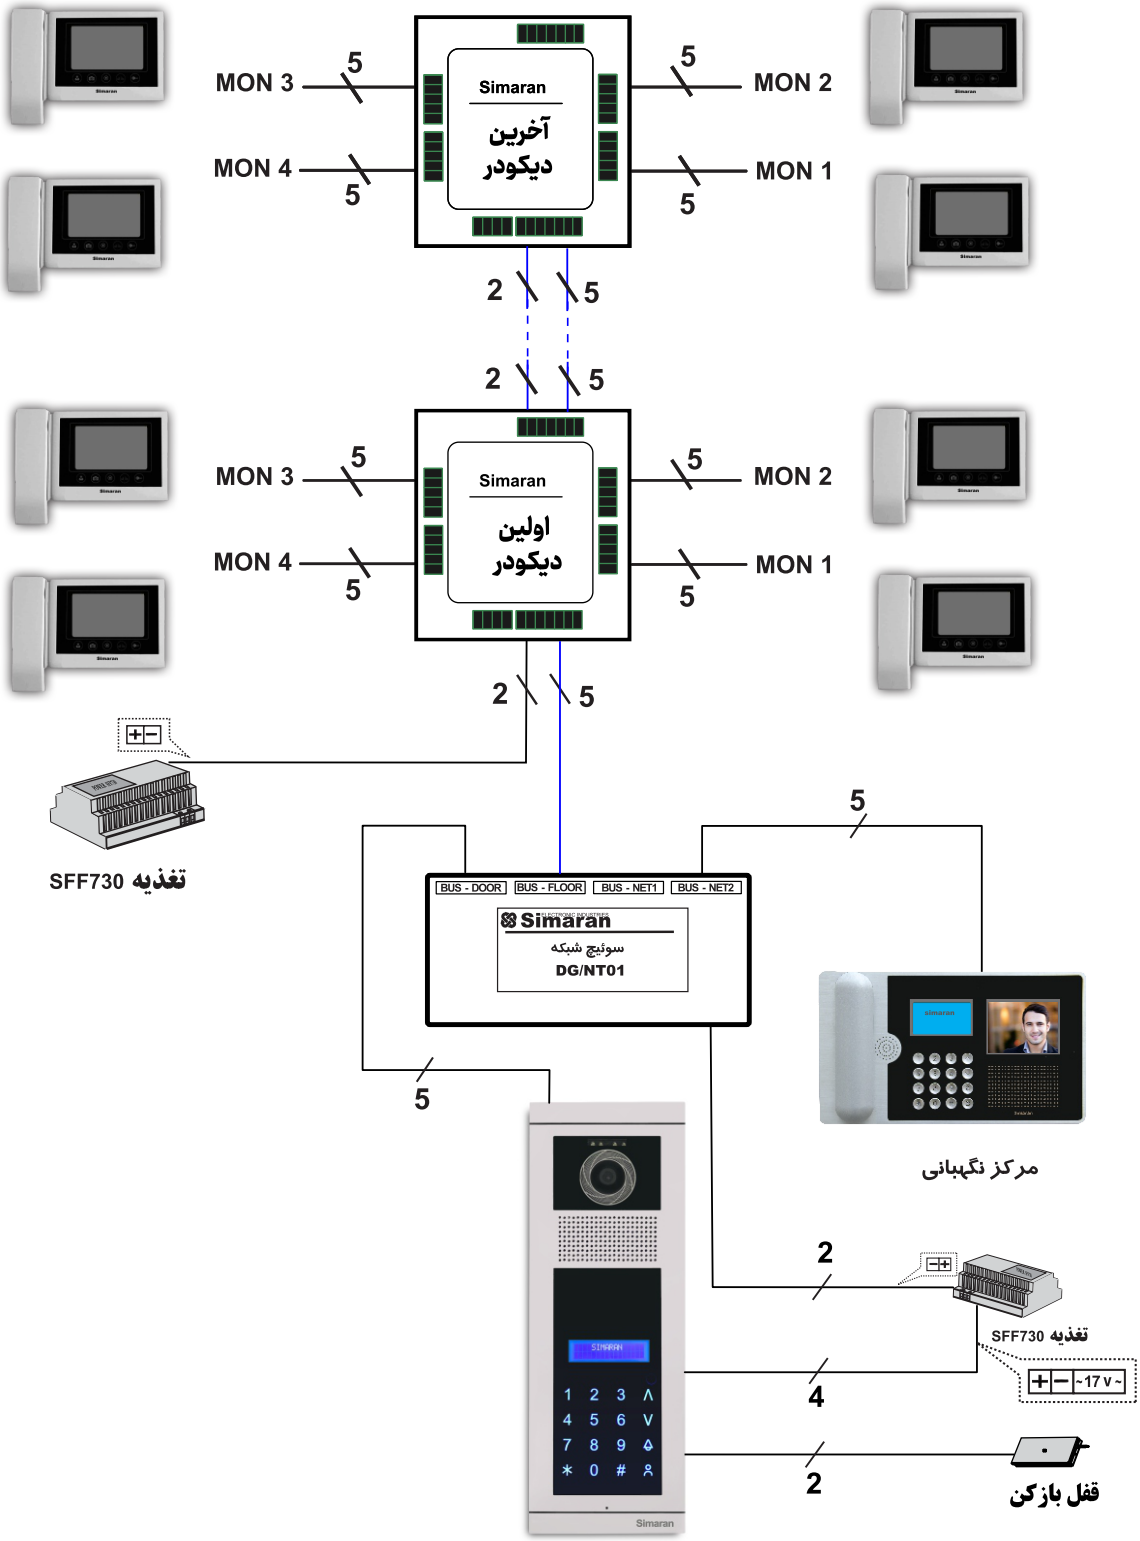ساختمان تک رایزر با نگهبانی